




PROBLEMA 1 .- DISEÑAR LAS CONEXIONES EN LA PLACA BASE (ANCLAS) Y EN LAS PLACAS UNIÓN (TORNILLOS) PARA EL ANUNCIO MOSTRADO

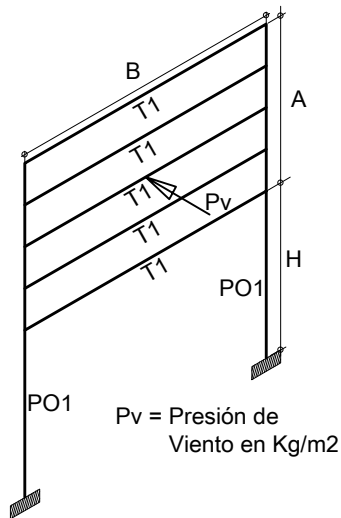



DETALLE DE ANCLAJE DE T1 A POSTE

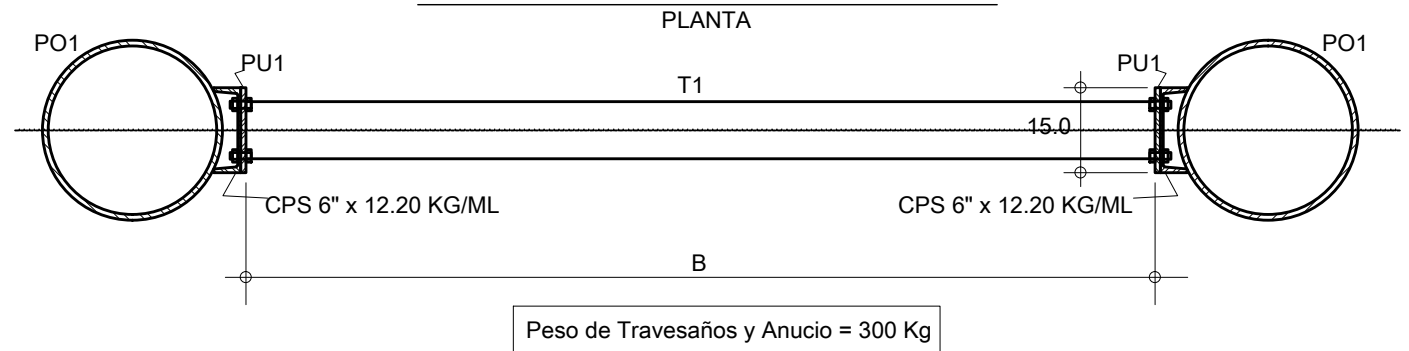


DETALLE DE PLACA BASE

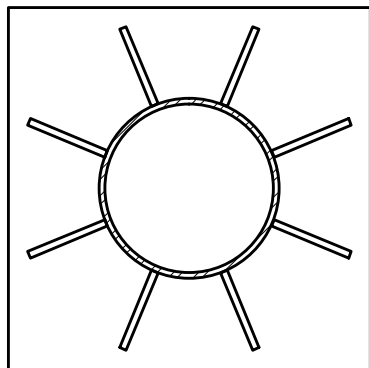

POSTE PO1

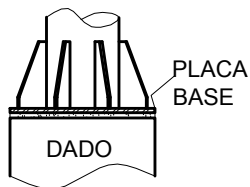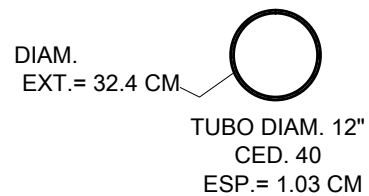

PLACA UNIÓN PU1

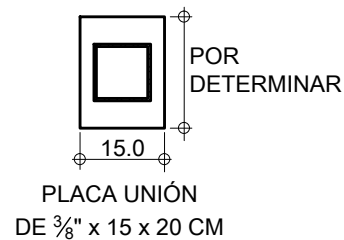

TRAVESAÑO T1

